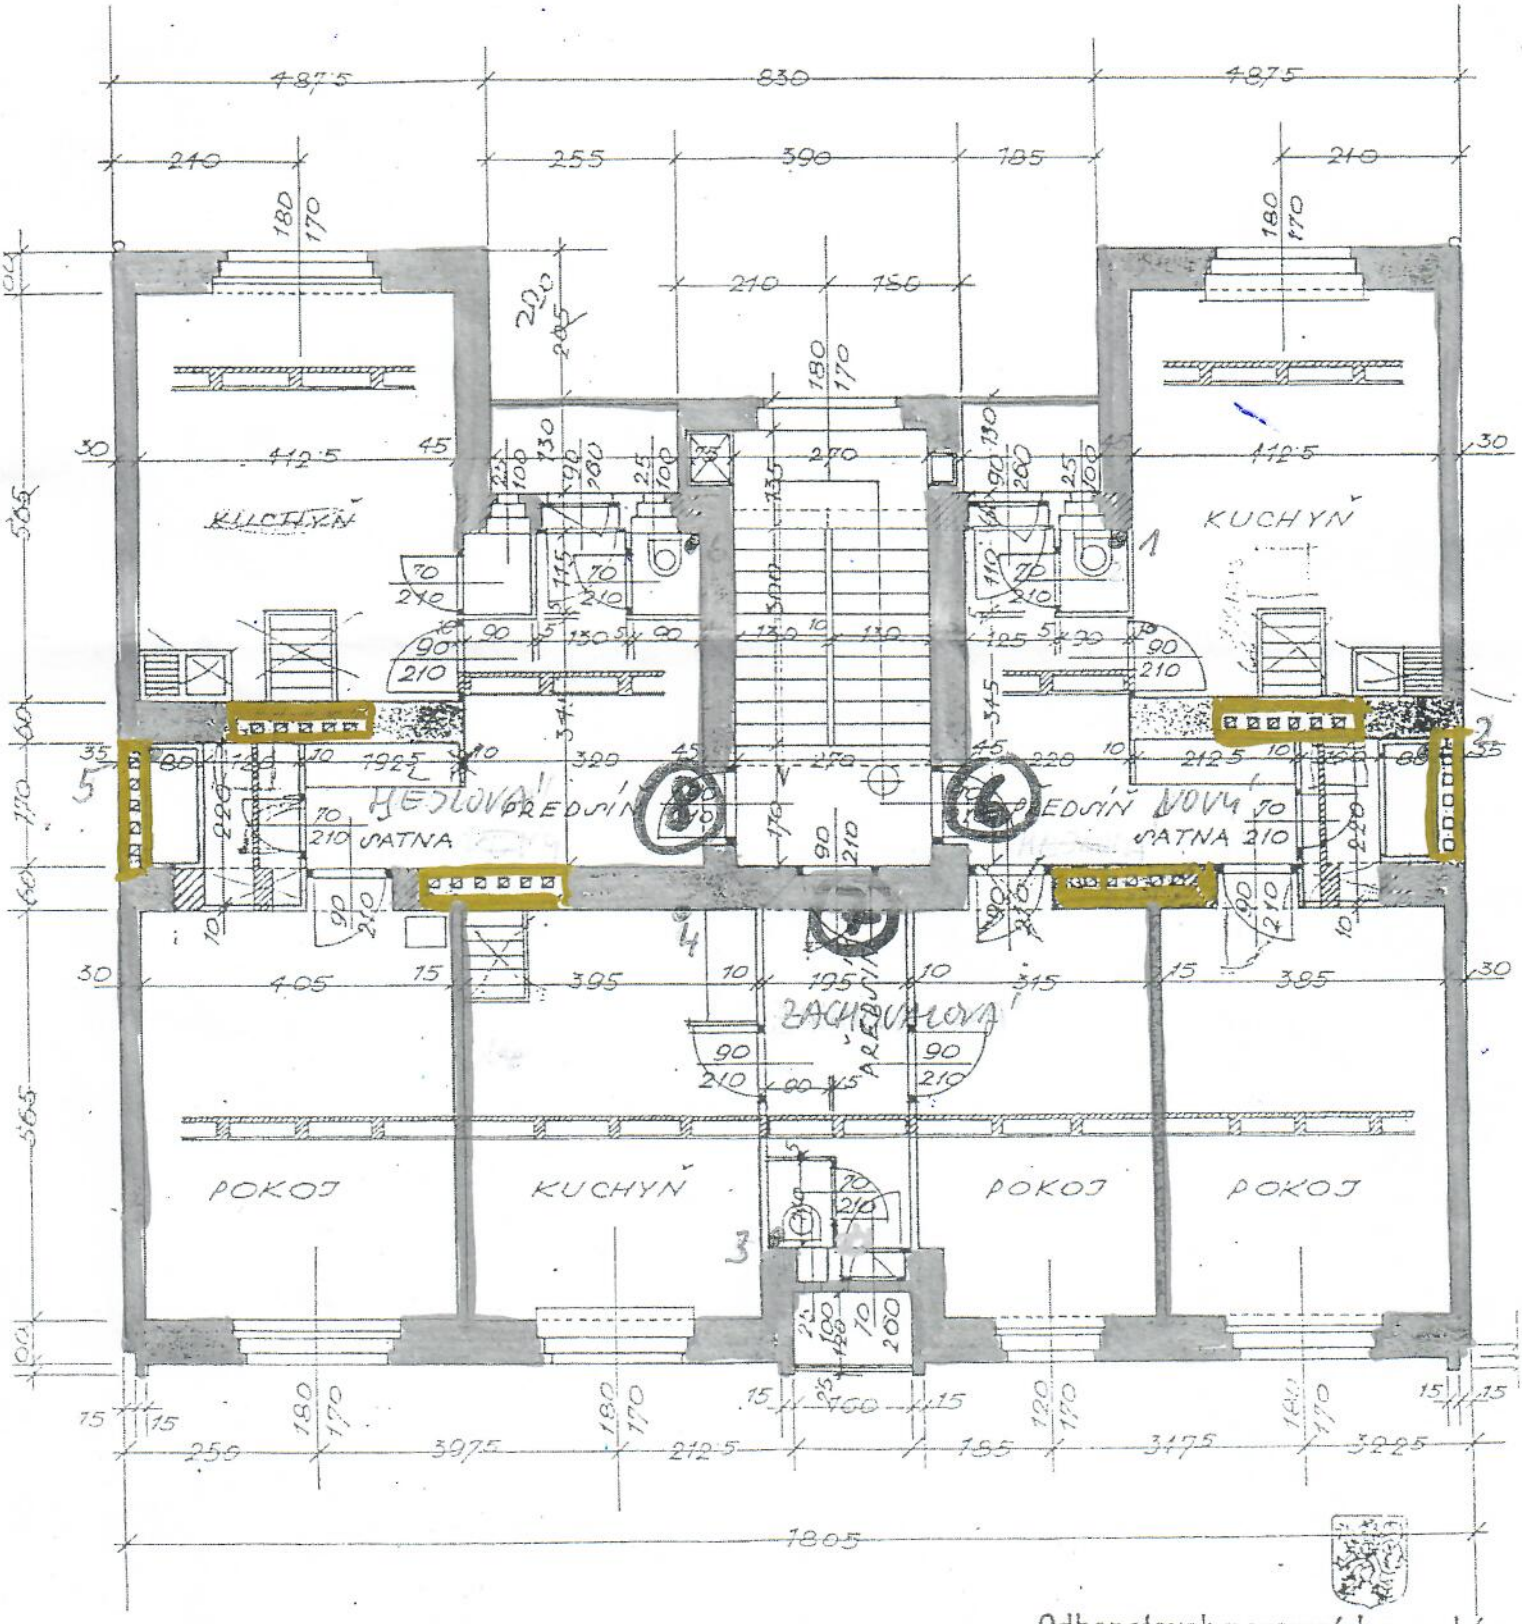

II. PATRO

Odbor staveb pozemních zemské sp
V Praze dne 13